


LEGENDE

- Rideau métallique 4x5 m
- Fenêtre
- Fermeture par grillages
- Porte coulissante
- Réseau pneumatique
- Poteau métallique
- Prise 220v
- Mur coupe feu
- Porte coupe feu

Parking / Zone de déchargement accès poids lourds

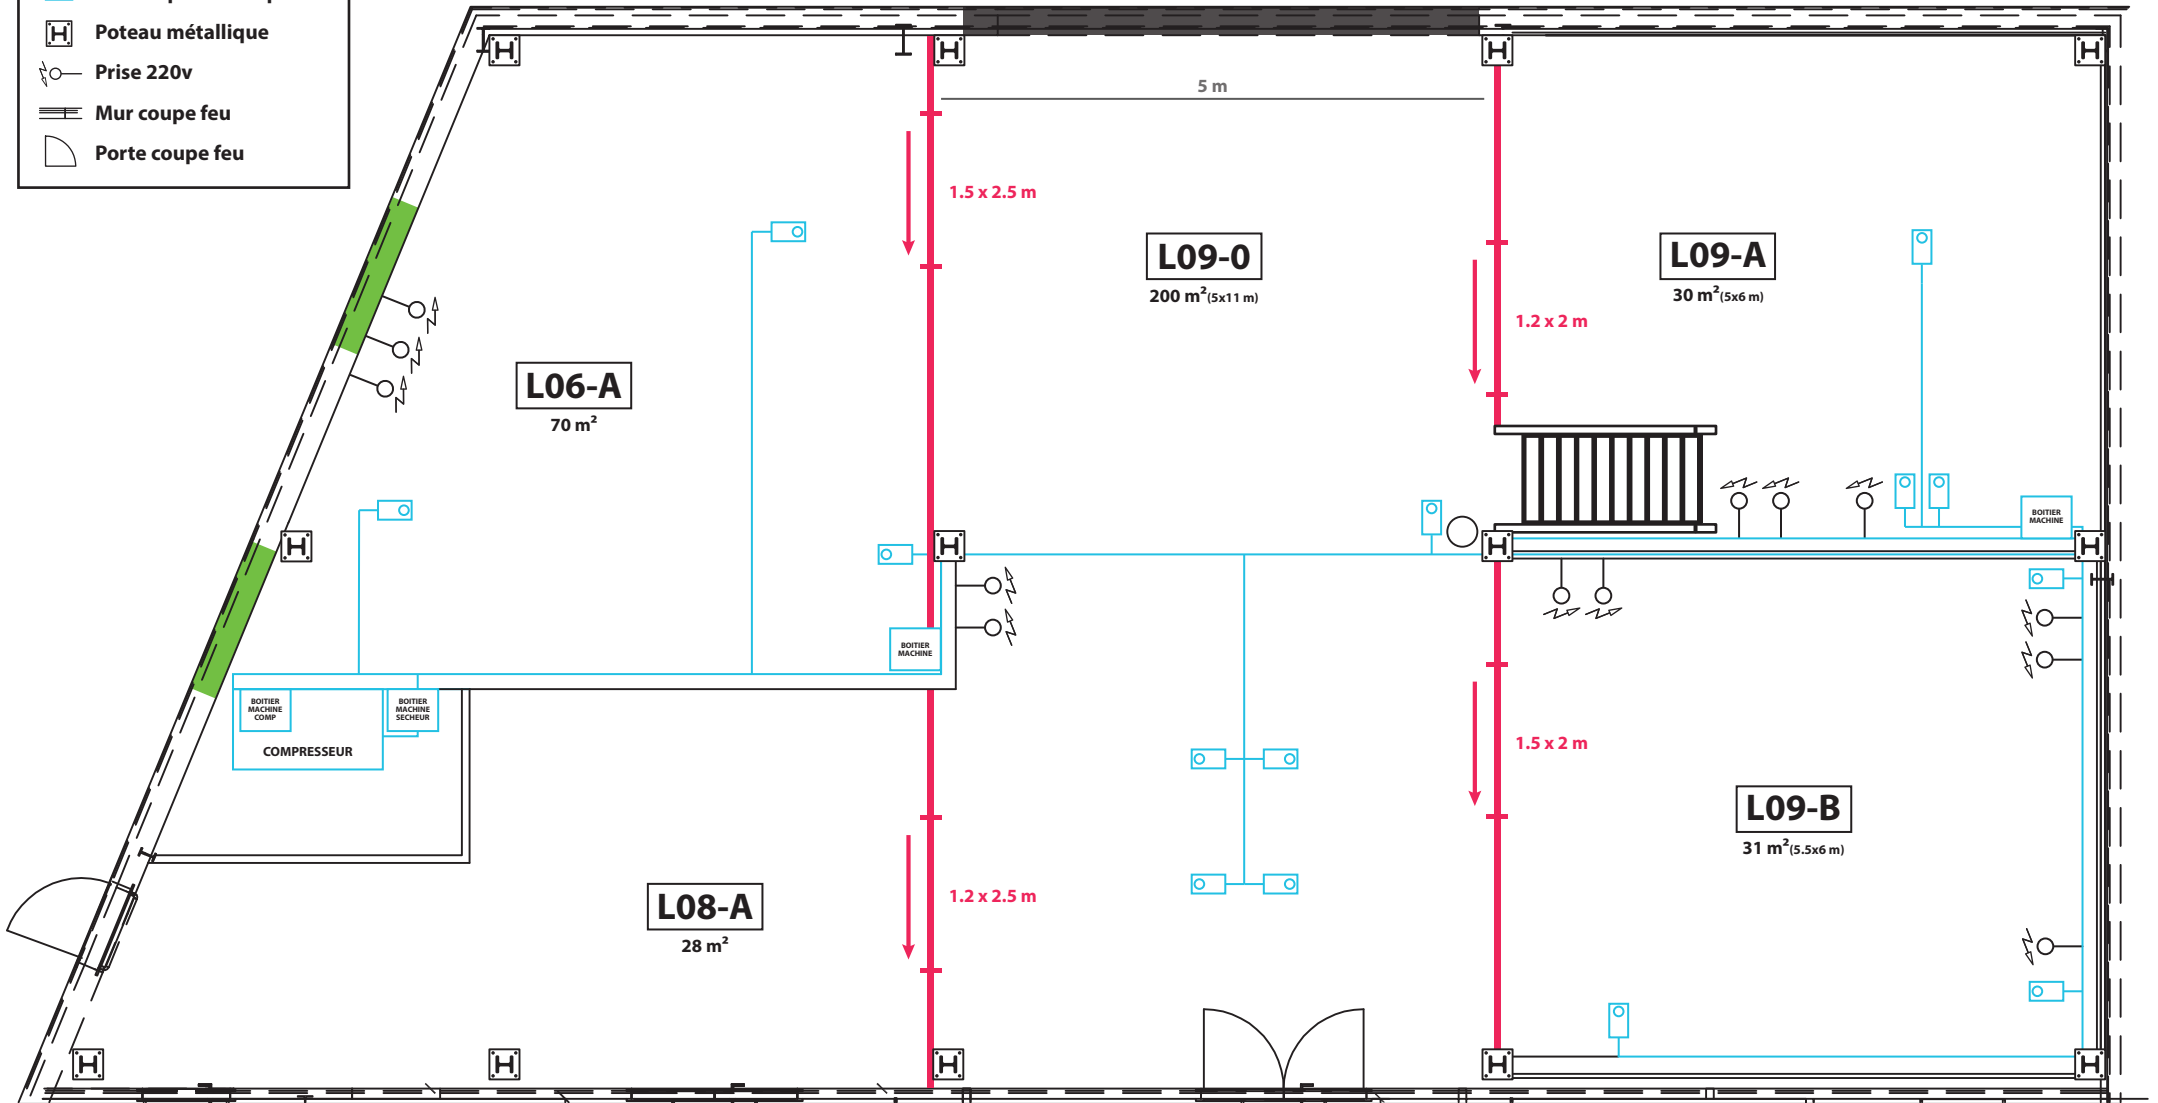

Intérieur Batiment